

ΕΦΗΜΕΡΙΔΑ ΤΗΣ ΚΥΒΕΡΝΗΣΕΩΣ

ΤΗΣ ΕΛΛΗΝΙΚΗΣ ΔΗΜΟΚΡΑΤΙΑΣ

6 Σεπτεμβρίου 2018 | ΤΕΥΧΟΣ ΤΕΤΑΡΤΟ | Αρ. Φύλλου **332**

ΠΕΡΙΕΧΟΜΕΝΑ

ΑΠΟΦΑΣΕΙΣ

ΑΠΟΦΑΣΕΙΣ

Αριθμ. 8533 (1)

Άρση της αριθμ. 4208/2.7.2018 (ΦΕΚ 351 τ.Δ΄/25.7.2008) απόφασης Γ.Γ.Π. Κρήτης, "περί κήρυξης ως αναδασωτέας εκτάσεως δάσους πεύκης εμβ. 4.914 τ.μ." στη θέση "Κακόσκαλα" της τ.κ. Κανδάνου του Δήμου Κανδάνου Σελίνου.

Η ΣΥΝΤΟΝΙΣΤΡΙΑ
ΑΠΟΚΕΝΤΡΩΜΕΝΗΣ ΔΙΟΙΚΗΣΗΣ ΚΡΗΤΗΣ

Έχοντας υπόψη:

1. Τις διατάξεις του ν. 3852/2010 (ΦΕΚ 87 Α΄) «Νέα Αρχιτεκτονική της Αυτοδιοίκησης και της Αποκεντρωμένης Διοίκησης - Πρόγραμμα Καλλικράτης»

2. Τις διατάξεις του π.δ. 136/2010 (ΦΕΚ 229 Α΄) «Οργανισμός της Αποκεντρωμένης Διοίκησης Κρήτης».

3. Τις διατάξεις των άρθρων 24 παρ. 1 και 117 παρ. 3 του Συντάγματος.

4. Τις διατάξεις του ν. 998/1979 (ΦΕΚ 289/Α΄/1979) «Περί προστασίας των δασών και των δασικών εν γένει εκτάσεων της χώρας», της παρ. 3 άρθρου 44, όπως συμπληρώθηκε με την παρ. 9 άρθρου 1 του ν. 3208/2003 (ΦΕΚ 303/Α΄/2003) και αντικαταστάθηκε με το άρθρο 35 παρ. 2 του ν. 4280/2014 (ΦΕΚ 159/Α΄/2014), της παρ. 4 άρθρου 44, όπως προστέθηκε με το άρθρο 36 του ν. 3698/2008 (ΦΕΚ 198/Α΄/2008) και αντικαταστάθηκε με την παρ. 3 άρθρου 35 του ν. 4280/2014 (ΦΕΚ 159/Α΄/2014).

5. Την υπ' αριθμ. 160417/1180/8.7.1980 βασική Εγκύκλιο Δ/γή του Υπουργείου Γεωργίας, με την οποία παρέχονται οδηγίες για τις αναδασωτέες εκτάσεις.

6. Τη με αριθμ. 117080/6353/13.11.2014 Εγκύκλιο διαταγή της Γενικής Δ/νσης Ανάπτυξης και Προστασίας Δασών και Αγροπεριβάλλοντος του Υ.Π.Ε.Κ.Α. «Περί της διαδικασίας άρσης ή ανάκλησης αποφάσεων αναδάσωσης».

7. Την υπ' αριθμ. 124581/2774/26.5.2015 Δ/γή Υ.Π.Α.Π.ΕΝ. «Περί της διαδικασίας άρσης ή ανάκλησης αποφάσεων αναδάσωσης - Διευκρινήσεις».

8. Την Εγκύκλιο Διαταγή του Υπουργού Περ/ντος και Ενέργειας υπ' αριθμ. 153373/441/22.2.2017 (ΑΔΑ: 61ΤΗ4653Π8-Ω7Θ) "Περιοχές κηρυγμένων αναδασωτέων εκτάσεων στους δασικούς χάρτες".

9. Την υπ' αριθμ. 4208/2.7.2018 (ΦΕΚ 351 τ.Δ΄/25.7.2008) απόφαση Γ.Γ.Π. Κρήτης, "περί κηρύξεως ως αναδασωτέας δασικής εκτάσεως εμβ. 4.914 τετρ. μέτρων στη θέση "Κακόσκαλα" της τ.κ. Κανδάνου Σελίνου του Δήμου Κανδάνου Σελίνου Ν. Χανίων, λόγω παράνομης εναπόθεσης αδρανών υλικών .

10. Την πράξη 4 της 6.2.2015 (ΦΕΚ 24/Α΄ 6.2.2015) του Υπουργικού Συμβουλίου «Αποδοχή παραιτήσεων των Γενικών Γραμματέων των Αποκεντρωμένων Διοικήσεων της Χώρας».

11. Την αριθμ. 14026/15.5.2017 απόφαση Υπ. Εσωτερικών "Διορισμός Συντονίστριας της Αποκεντρωμένης Διοίκησης Κρήτης", (ΦΕΚ 250 τ. Υ.Ο.Δ.Δ./26.5.2017).

12. Το άρθρο 20 της αριθμ. οικ. 8165/27.6.2017 (ΦΕΚ 2247 τ.Β΄/30.6.2017) απόφασης περί μεταβίβασης δικαιώματος υπογραφής στον Προϊστάμενο Γεν. Δνσης Δασών και Αγρ. Υποθ. Αποκεντρωμένης Διοίκησης Κρήτης.

13. Τις διατάξεις του άρθρου 48 ν. 4512/17.1.2018 "περί χωροθέτηση, τροποποίηση, αποχαρακτηρισμό λατομικών περιοχών".

14. Την με αριθμ. 2583/14.3.2018 αίτηση για άρση απόφασης αναδασωτέας έκτασης.

15. Τη με αριθμ. 7953/16.7.2018 εισήγηση της Δ/ντριας Δασών Χανίων.

16. Δεν προκαλείται δαπάνη από την παρούσα απόφαση, αποφασίζουμε:

Την άρση της 4208/2.7.2018 (ΦΕΚ 351 τ.Δ΄/25.7.2008) απόφασης Γ.Γ.Π. Κρήτης “περί κήρυξης ως αναδασωτέας εκτάσεως δάσους εμβ. 4.914 τ.μ.” στη θέση “Κακόσκαλα” της τ.κ. Κανδάνου του Δήμου Κανδάνου Σελίνου, γιατί εκδόθηκε σε βάρος λατομικής περιοχής και ανακαλείται υποχρεωτικά. Η απώλεια της δασικής βλάστησης λόγω παράνομης εκχέρσωσης σε λατομική περιοχή επισυνέβη μετά την έκδοση της απόφασης καθορισμού της ως λατομική περιοχή.

Η έκταση εμβαδού 4.914 τ.μ. απεικονίζεται στο συνημμένο απόσπασμα χάρτη κλίμακας 1:5.000 με τις παρακάτω συντεταγμένες στο Ε.Γ.Σ.Α. ΄87, το οποίο αποτελεί αναπόσπαστο μέρος της παρούσας απόφασης και είναι θεωρημένο από την Δ/ντρια Δασών Χανίων.

Οι συντεταγμένες της έκτασης στο σύστημα ΕΓΣΑ ’87 είναι οι εξής:


Α=476785.2004, 3911464.3985 Β=476791.8988, 3911521.7325 Γ=476698, 3911593 Δ=476725.2004, 3911507.3985.

Η απόφαση αυτή να δημοσιευθεί στην Εφημερίδα της Κυβερνήσεως.

Χανιά, 27 Ιουλίου 2018

Με εντολή Συντονίστριας
Αποκεντρωμένης Διοίκησης
Ο Προϊστάμενος Γεν. Δ/νσης Δασών και Αγρ.
Υποθέσεων Αποκεντρωμένης Διοίκησης

ΑΝΑΣΤΑΣΙΟΣ ΙΩΑΝΝΟΥ

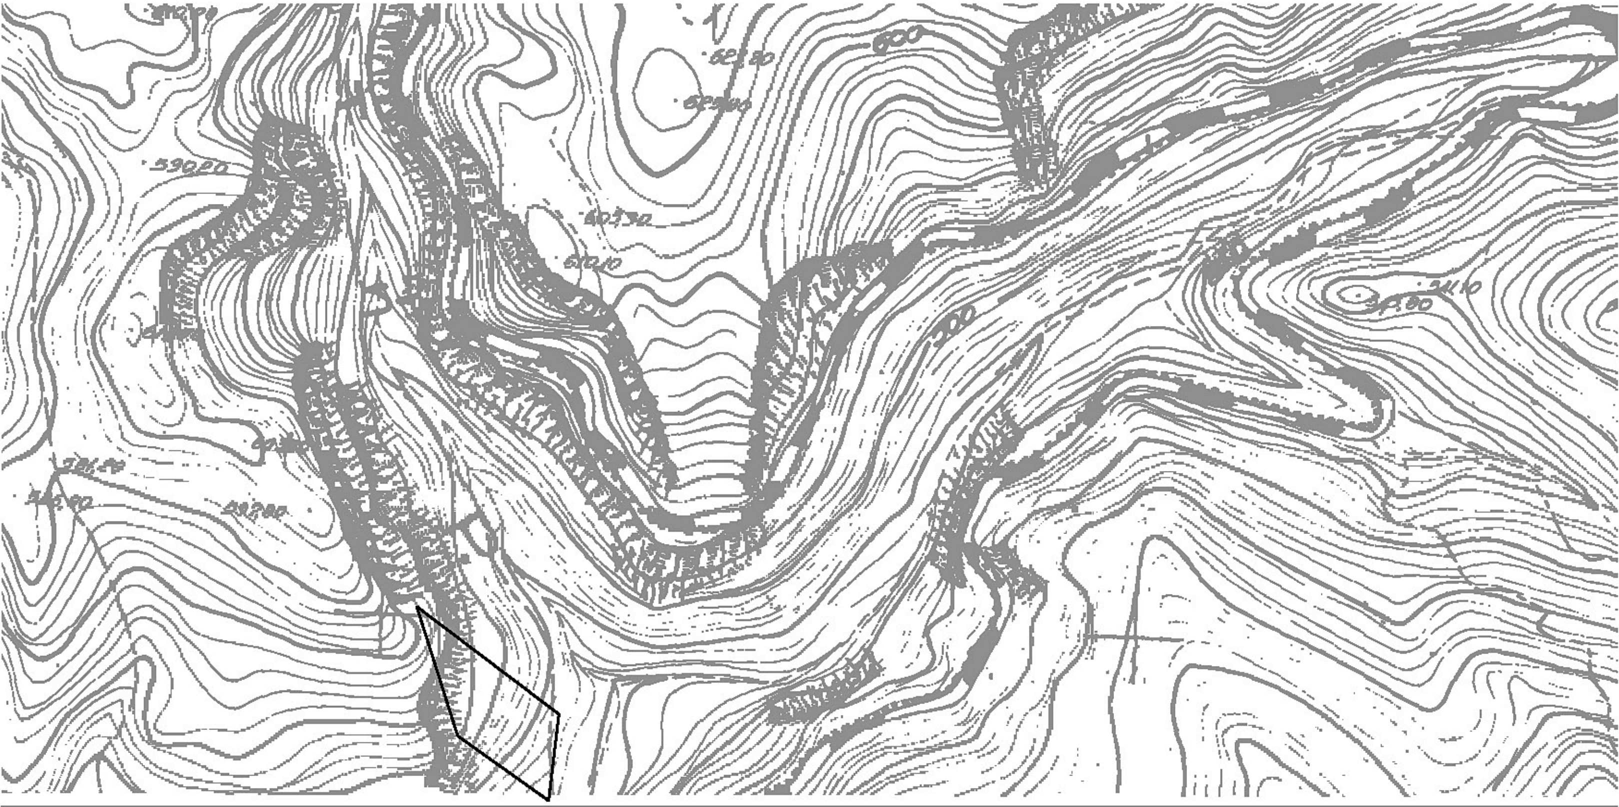

ΘΕΩΡΗΣΗ

Το παρόν τοπογραφικό διάγραμμα θεωρείται και επισυνάπτεται στην υπ' αριθμ.8533/27-7-2018 απόφαση άρσης κήρυξης αναδασωτέας έκτασης του οποίου αποτελεί στο εξής αναπόσπαστο μέρος

Η Συντάκτρια

Ο Τμηματάρχης

Μ.Φρουδάκη
Δασοπόνος

Γ.Φωτάκης
Δασολόγος

Πολ.Σκλαβάκη
Δασολόγος

Με Εντολή Συντονίστριας
Αποκεντρωμένης Διοίκησης Κρήτης

Ο
Προϊστάμενος Γεν. Δνσης Δασών
& Αγρ. Υποθέσεων
Αποκεντρωμένης Διοίκησης Κρήτης
Αναστάσιος Ιωάννου
Δασολόγος

ΥΠΟΜΝΗΜΑ

Απόσπασμα χάρτη κλίμακας 1:5000 έκτασης δάσους στην θέση Κακόσκαλα δ.ε. Κανδάνου Δήμου Κανδάνου Σελίνου εμβαδού 4.914τ.μ.

Οι συντεταγμένες της έκτασης είναι:
476785.2004,3911464.3985
476791.8988, 3911521.7325
476698,3911593
476725.2004,3911507.3985

Αριθμ. 157495 (2)

Κήρυξη αναδασωτέας δημόσιας δασικής έκτασης - δημοσίου δάσους εμβαδού 1.000,00 τ.μ. στη θέση «Βαρκούλια - Καλάμι» περιοχής Τοπικής Κοινότητας Λυκοτράφου, Δημοτικής Ενότητας Μεσσήνης, Δήμου Μεσσήνης, Νομού Μεσσηνίας.

Ο ΣΥΝΤΟΝΙΣΤΗΣ
ΑΠΟΚΕΝΤΡΩΜΕΝΗΣ ΔΙΟΙΚΗΣΗΣ
ΠΕΛΟΠΟΝΝΗΣΟΥ, ΔΥΤΙΚΗΣ ΕΛΛΑΔΑΣ
ΚΑΙ ΙΟΝΙΟΥ

Έχοντας υπόψη:

1. Τις διατάξεις των άρθρων 24 παρ. 1 και 117 παρ. 3 του Συντάγματος.

2. Τις διατάξεις του άρθρου 90 του π.δ. 63/2005 «Κωδικοποίηση νομοθεσίας για την Κυβέρνηση και τα Κυβερνητικά όργανα» (ΦΕΚ 98/τ.Α΄/2005).

3. Τις διατάξεις των άρθρων 6 και 280 του ν. 3852/2010 «Νέα Αρχιτεκτονική της Αυτοδιοίκησης και της Αποκεντρωμένης Διοίκησης - Πρόγραμμα Καλλικράτης» (ΦΕΚ 87/τ.Α΄/2010).

4. Τις διατάξεις του π.δ. 139/2010 «Οργανισμός της Αποκεντρωμένης Διοίκησης Πελοποννήσου, Δυτικής Ελλάδας και Ιονίου» (ΦΕΚ 232/τ.Α΄/2010).

5. Τις διατάξεις των άρθρων 28 και 28Α του ν. 4325/2015 (ΦΕΚ 47/τ.Α΄/2015) «Εκδημοκρατισμός της Διοίκησης - Καταπολέμηση Γραφειοκρατίας και Ηλεκτρονική Διακυβέρνηση. Αποκατάσταση αδικιών και άλλες διατάξεις».

6. Την υπ’ αριθμ. 15870/15.5.2017 απόφαση Υπ. Εσωτερικών (ΦΕΚ 250 Υ.Ο.Δ.Δ./2017) «Διορισμός του Νικολάου Παπαθεοδώρου του Αγγελάκη ως Συντονιστή της Αποκεντρωμένης Διοίκησης Πελοποννήσου, Δυτικής Ελλάδας και Ιονίου».

7. Τις διατάξεις του ν. 3208/2003 (ΦΕΚ 303/τ.Α΄/2003).

8. Τις διατάξεις του ν. 998/1979 «Περί προστασίας των δασών κ.λπ.» (ΦΕΚ 289/τ.Α΄/1979) και ειδικότερα:

α) του άρθρου 41 παρ. 1 και 3 β) του άρθρου 38 παρ. 1 όπως αντικαταστάθηκε από το άρθρο 35 παρ. 1 του ν. 4280/2014 (ΦΕΚ 159/τ.Α΄/2014) και από το άρθρο 32 του ν. 4342/2015 (ΦΕΚ 143/τ.Α΄/2015) και ισχύει και γ) του άρθρου 70 παρ. 3, όπως αντικαταστάθηκε από το άρθρο 1 παρ. 15 του ν. 3208/2003 (ΦΕΚ 303/τ.Α΄/2003) και ισχύει.

9. Τις διαταγές του Υπουργείου Γεωργίας:

α) 160417/1180/8.7.1980 β) 182447/3049/24.9.1980.

10. Την αριθμ. 221525/4195/21.9.2011 διαταγή Υπ.Π.Ε.Κ.Α. (ΑΔΑ:4Α8Η0-ΙΔΩ).

11. Την αριθμ. 123838/18.6.2018 πρόταση του Δασαρχείου Καλαμάτας περί κηρύξεως αναδασωτέας, της αναφερομένης στο θέμα έκτασης, αποφασίζουμε:

Κηρύσσουμε ως αναδασωτέα, με σκοπό την προστασία για την επαναδημιουργία της δασικής βλάστησης, αποτελούμενης από άτομα κουμαριάς, σχίνου, δρυός και αγριελιάς που καταστράφηκε από πυρκαγιά που εκδηλώθηκε την 29.3.2018, τη δημόσια δασική έκταση - δημόσιο δάσος εμβαδού χιλίων τετραγωνικών μέτρων (1.000,00 τ.μ.) που βρίσκεται στη θέση «Βαρκούλια - Καλάμι» περιοχής Τοπικής Κοινότητας Λυκοτράφου, Δημοτικής Ενότητας Μεσσήνης, Δήμου Μεσσήνης του Νομού Μεσσηνίας που προσδιορίζεται από τα σημεία Α,Β,Γ,Δ,Ε,Ζ,Α και έχει όρια:

Ανατολικά: Δημόσια δασική έκταση - δημόσιο δάσος.

Δυτικά: Ελαιώνες φερόμενης ιδιοκτησίας Γεωργίου Καρούμπαλη και Δημητρίου Καρούμπαλη.

Βόρεια: Δημόσια δασική έκταση - δημόσιο δάσος.

Νότια: Ελαιώνες φερόμενης ιδιοκτησίας Γεωργίου Καρούμπαλη και Δημητρίου Καρούμπαλη.

Όπως φαίνεται στο από 31.5.2018 συνημμένο τοπογραφικό διάγραμμα κλίμακας 1:1.000 που συντάχθηκε από τον Δασοπόνο του Δασαρχείου Καλαμάτας Βασίλειο Κυριακόπουλο και εντοπίζεται στο απόσπασμα Φ.Χ. «Μελιγαλά» κλίμακας 1:50.000 και αποτελεί αναπόσπαστο μέρος της απόφασης αυτής. Προβλέπεται φυσική αναγέννηση της δασικής βλάστησης που καταστράφηκε.

Άσκηση αίτησης ακύρωσης κατά αυτής κατατίθεται ενώπιον του (οικείου) Τριμελούς Εφετείου εντός εξήντα (60) ημερών από την επόμενη της δημοσίευσης ή της κοινοποίησής της.

Από την εφαρμογή των κανονιστικών διατάξεων της απόφασης αυτής δεν προκαλείται δαπάνη σε βάρος του κρατικού προϋπολογισμού σύμφωνα με το άρθρο 90 του π.δ. 63/2005 «Κωδικοποίηση νομοθεσίας για την Κυβέρνηση και τα κυβερνητικά όργανα» (ΦΕΚ 98/τ.Α΄/2005).

Η απόφαση αυτή να δημοσιευθεί στην Εφημερίδα της Κυβερνήσεως.

Πάτρα, 27 Ιουλίου 2018

Ο Συντονιστής Αποκεντρωμένης Διοίκησης

ΝΙΚΟΛΑΟΣ ΠΑΠΑΘΕΟΔΩΡΟΥ

ΤΟΠΟΓΡΑΦΙΚΟ ΔΙΑΓΡΑΜΜΑ ΔΗΜΟΣΙΑΣ ΔΑΣΙΚΗΣ ΕΚΤΑΣΗΣ - ΔΑΣΟΥΣ ΣΤΗ ΘΕΣΗ ``ΒΑΡΚΟΥΛΙΑ`` ``ΚΑΛΑΜΙ`` ΤΟΠΙΚΗΣ ΚΟΙΝΟΤΗΤΑΣ ΛΥΚΟΤΡΑΦΟΥ ΔΗΜΟΤΙΙΚΗΣ ΕΝΟΤΗΤΑΣ ΜΕΣΣΗΝΗΣ ΔΗΜΟΥ ΜΕΣΣΗΝΗΣ ΠΟΥ ΚΑΗΚΕ ΣΤΙΣ 29-3-2018


Κλίμακα 1: 1.500

Εμβαδόν Α,Β,Γ,Δ,Ε,Ζ,Α = 1,000 στρμ.



Απόσπασμα Φ.Χ Μελιγαλά
Κλίμακα 1:50.000
ΓΥΣ 1993

ΣΥΝΤΕΤΑΓΜΕΝΕΣ ΚΟΡΥΦΩΝ		
ΚΟΡΥΦΗ	Χ	Υ
Α	318309	4103275
Β	318291,49	4103251,9
Γ	318275,45	4103269,86
Δ	318241,2	4103305,16
Ε	318270	4103289
Ζ	318297	4103284

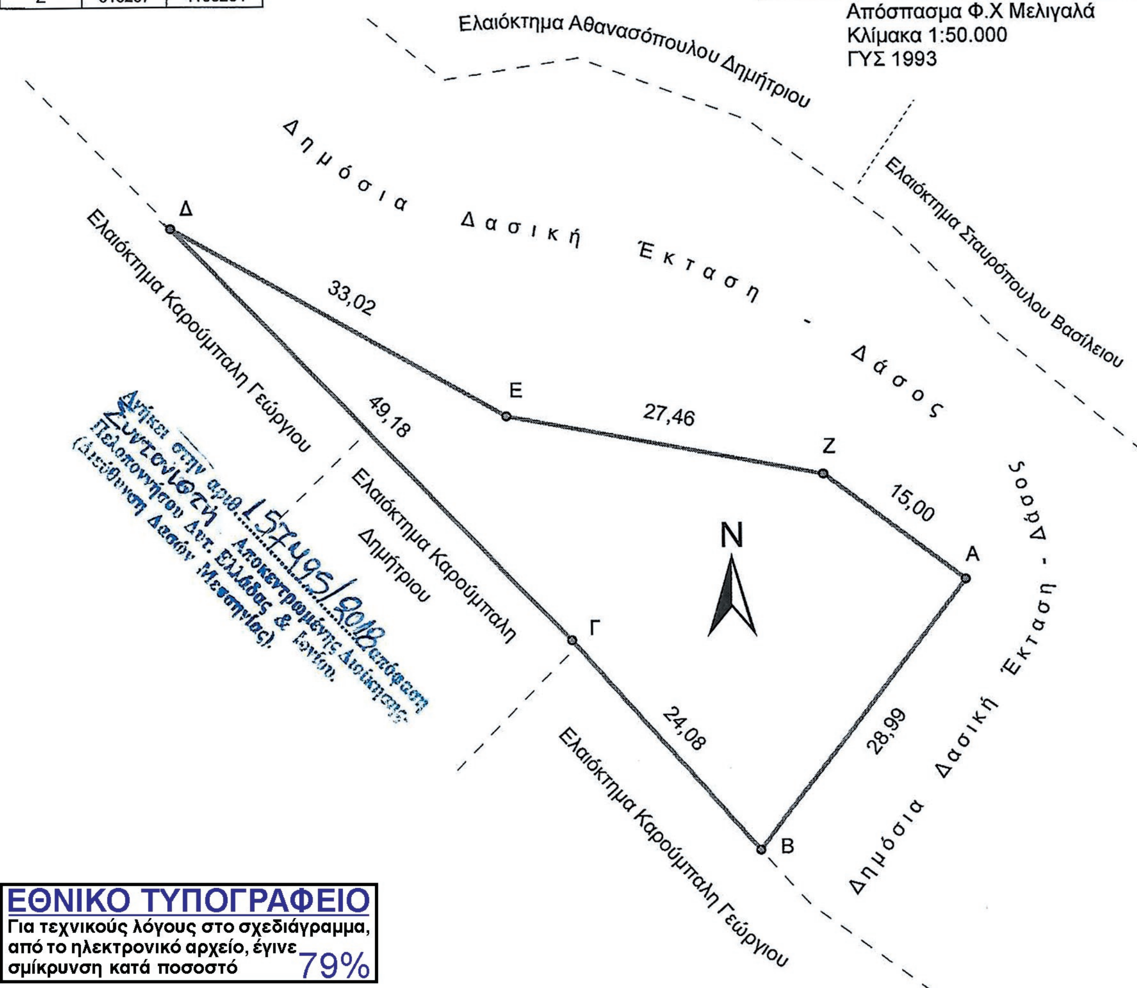

ΕΘΝΙΚΟ ΤΥΠΟΓΡΑΦΕΙΟ
Για τεχνικούς λόγους στο σχεδιάγραμμα, από το ηλεκτρονικό αρχείο, έγινε σμίκρυνση κατά ποσοστό 79%

Καλαμάτα 31/5/2018	Καλαμάτα 18/6/2018	Καλαμάτα 25/6/2018	Πάτρα 27/7/2018
Ο Συντάκτης	Ο Δασάρχης Καλαμάτας	Ο Δ/ντης Δασών Μεσ/νιας	Ο Συντονιστής Αποκεντρωμένης Διοίκησης Πελ/σου Δυτικής Ελλάδας & Ιονίου
ΤΥ	ΤΥ	ΤΥ	ΤΥ
Κυριακόπουλος Βασίλειος Δασοπόνος	Κατσίποδας Σπύρος Δασολόγος	Γεώργιος Σωτηρόπουλος Δασολόγος	Παπαθεοδώρου Νικόλαος

Αριθμ. 157485 (3)

Κήρυξη αναδασωτέας δημόσιας δασικής έκτασης - δημοσίου δάσους εμβαδού 2.528,00 τ.μ. στη θέση «Μανιάτικα - Τσαπί» περιοχής Τοπικής Κοινότητας Χρυσοκελαριάς, Δημοτικής Ενότητας Κορώνης, Δήμου Πύλου - Νέστορος Νομού Μεσσηνίας.

Ο ΣΥΝΤΟΝΙΣΤΗΣ
ΑΠΟΚΕΝΤΡΩΜΕΝΗΣ ΔΙΟΙΚΗΣΗΣ
ΠΕΛΟΠΟΝΝΗΣΟΥ, ΔΥΤΙΚΗΣ ΕΛΛΑΔΑΣ
ΚΑΙ ΙΟΝΙΟΥ

Έχοντας υπόψη:

1. Τις διατάξεις των άρθρων 24 παρ. 1 και 117 παρ. 3 του Συντάγματος.

2. Τις διατάξεις του άρθρου 90 του π.δ. 63/2005 «Κωδικοποίηση νομοθεσίας για την Κυβέρνηση και τα κυβερνητικά όργανα» (ΦΕΚ 98/τ.Α΄/2005).

3. Τις διατάξεις των άρθρων 6 και 280 του ν. 3852/2010 «Νέα Αρχιτεκτονική της Αυτοδιοίκησης και της Αποκεντρωμένης Διοίκησης - Πρόγραμμα Καλλικράτης» (ΦΕΚ 87/τ.Α΄/2010).

4. Τις διατάξεις του π.δ. 139/2010 «Οργανισμός της Αποκεντρωμένης Διοίκησης Πελοποννήσου, Δυτικής Ελλάδας και Ιονίου» (ΦΕΚ 232/τ.Α΄/2010).

5. Τις διατάξεις των άρθρων 28 και 28Α του ν. 4325/2015 (ΦΕΚ 47/τ.Α΄/2015) «Εκδημοκρατισμός της Διοίκησης - Καταπολέμηση Γραφειοκρατίας και Ηλεκτρονική Διακυβέρνηση. Αποκατάσταση αδικιών και άλλες διατάξεις».

6. Την υπ’ αριθμ. 15870/15.5.2017 απόφαση Υπ. Εσωτερικών (ΦΕΚ 250 Υ.Ο.Δ.Δ./2017) «Διορισμός του Νικολάου Παπαθεοδώρου του Αγγελάκη ως Συντονιστή της Αποκεντρωμένης Διοίκησης Πελοποννήσου, Δυτικής Ελλάδας και Ιονίου».

7. Τις διατάξεις του ν. 3208/2003 (ΦΕΚ 303/τ.Α΄/2003).

8. Τις διατάξεις του ν. 998/1979 «Περί προστασίας των δασών κ.λπ.» (ΦΕΚ 289/τ.Α΄/1979) και ειδικότερα:

α) του άρθρου 41 παρ. 1 και 3 β) του άρθρου 38 παρ. 1 όπως αντικαταστάθηκε από το άρθρο 35 παρ. 1 του ν. 4280/2014 (ΦΕΚ 159/τ.Α΄/2014) και από το άρθρο 32 του ν. 4342/2015 (ΦΕΚ 143/τ.Α΄/2015) και ισχύει και γ) του άρθρου 70 παρ. 3, όπως αντικαταστάθηκε από το άρθρο 1 παρ. 15 του ν. 3208/2003 (ΦΕΚ 303/τ.Α΄/2003) και ισχύει.

9. Τις διαταγές του Υπουργείου Γεωργίας:

α) 160417/1180/8.7.1980 β) 182447/3049/24.9.1980.

10. Την αριθμ. 221525/4195/21.9.2011 διαταγή Υπ.Π.Ε.Κ.Α. (ΑΔΑ:4Α8Η0-ΙΔΩ).

11. Την αριθμ. 123212/18.6.2018 πρόταση του Δασαρχείου Καλαμάτας περί κηρύξεως αναδασωτέας, της αναφερομένης στο θέμα έκτασης, αποφασίζουμε:

Κηρύσσουμε ως αναδασωτέα, με σκοπό την προστασία για την επαναδημιουργία της δασικής βλάστησης, αποτελούμενης από άτομα πεύκου, ρεικιού και κουμαριάς που καταστράφηκε από πυρκαγιά που εκδηλώθηκε την 14.3.2018, την δημόσια δασική έκταση - δημόσιο δάσος εμβαδού δύο χιλιάδων πεντακοσίων είκοσι οκτώ τετραγωνικών μέτρων (2.528,00 τ.μ.) που βρίσκεται στη θέση «Μανιάτικα - Τσαπί», περιοχής Τοπικής Κοινότητας Χρυσοκελαριάς, Δημοτικής Ενότητας Κορώνης, Δήμου Πύλου - Νέστορος του Νομού Μεσσηνίας, που προσδιορίζεται από τα στοιχεία Α,Β,Γ,Δ,Ε,Ζ,Η,Θ,Ι,Κ,Λ,Μ,Ν,Ξ,Α και έχει όρια:

Ανατολικά: Ελαιώνα φερομ. ιδιοκτησίας Βασιλείου Βασιλόπουλου.

Δυτικά: Δημόσια δασική έκταση - δημόσιο δάσος, χέρσο αγρό και ελαιώνα φερομ. ιδιοκτησίας Γιαννούλας Μιχαλοπούλου.

Βόρεια: Ελαιώνα φερομ. ιδιοκτησίας Βασιλείου Καραμήτσου.

Νότια: Δημόσια δασική έκταση - δημόσιο δάσος.

Όπως φαίνεται στο συνημμένο τοπογραφικό διάγραμμα κλίμακας 1:750 που συντάχθηκε από τον Δασοπόνο του Δασαρχείου Καλαμάτας Βασίλειο Κυριακόπουλο και εντοπίζεται στο απόσπασμα Φ.Χ. «Κορώνη» κλίμακας 1:50.000 και αποτελεί αναπόσπαστο μέρος της απόφασης αυτής. Προβλέπεται φυσική αναγέννηση της δασικής βλάστησης που καταστράφηκε.

Άσκηση αίτησης ακύρωσης κατά αυτής κατατίθεται ενώπιον του (οικείου) Τριμελούς Εφετείου εντός εξήντα (60) ημερών από την επόμενη της δημοσίευσης ή της κοινοποίησής της.

Από την εφαρμογή των κανονιστικών διατάξεων της απόφασης αυτής δεν προκαλείται δαπάνη σε βάρος του κρατικού προϋπολογισμού σύμφωνα με το άρθρο 90 του π.δ. 63/2005 «Κωδικοποίηση νομοθεσίας για την Κυβέρνηση και τα κυβερνητικά όργανα» (ΦΕΚ 98/τ.Α΄/2005).

Η απόφαση αυτή να δημοσιευθεί στην Εφημερίδα της Κυβερνήσεως.

Πάτρα, 27 Ιουλίου 2018

Ο Συντονιστής Αποκεντρωμένης Διοίκησης

ΝΙΚΟΛΑΟΣ ΠΑΠΑΘΕΟΔΩΡΟΥ

ΤΟΠΟΓΡΑΦΙΚΟ ΔΙΑΓΡΑΜΜΑ ΔΗΜΟΣΙΑΣ ΔΑΣΙΚΗΣ ΕΚΤΑΣΗΣ - ΔΑΣΟΥΣ ΣΤΗ ΘΕΣΗ ``ΤΣΑΠΙ`` ``ΜΑΝΙΑΤΙΚΑ`` ΤΟΠΙΚΗΣ ΚΟΙΝΟΤΗΤΑΣ ΧΡΥΣΟΚΕΛΑΡΙΑΣ ΔΗΜΟΤΙΙΚΗΣ ΕΝΟΤΗΤΑΣ ΚΟΡΩΝΗΣ ΔΗΜΟΥ ΠΥΛΟΥ ΝΕΣΤΟΡΟΣ ΠΟΥ ΚΑΗΚΕ ΣΤΙΣ 14-3-2018

Κλίμακα 1: 750


Εμβαδόν Α,Β,Γ,Δ,Ε,Ζ,Η,Θ,Ι,Κ,Λ,Μ,Ν,Ξ,Α = 2,528 στρμ.



Απόσπασμα Φ.Χ Κορώνης
Κλίμακα 1:50.000
ΓΥΣ 1993

ΣΥΝΤΕΤΑΓΜΕΝΕΣ ΚΟΡΥΦΩΝ		
ΚΟΡΥΦΗ	Χ	Υ
Α	309041,21	4069910,62
Β	309050,89	4069906,24
Γ	309042,72	4069892,01
Δ	309027,4	4069870,87
Ε	309021,39	4069858,58
Ζ	309017,74	4069841,16
Η	308979,37	4069827,04
Θ	308978,39	4069837,24
Ι	308982,66	4069848,67
Κ	308982,31	4069853,69
Λ	308984,95	4069870,89
Μ	309003,56	4069887,46
Ν	309017,35	4069894,9
Ξ	309025,3	4069894,7

ΕΘΝΙΚΟ ΤΥΠΟΓΡΑΦΕΙΟ
Για τεχνικούς λόγους στο σχεδιάγραμμα, από το ηλεκτρονικό αρχείο, έγινε σμίκρυνση κατά ποσοστό 81%

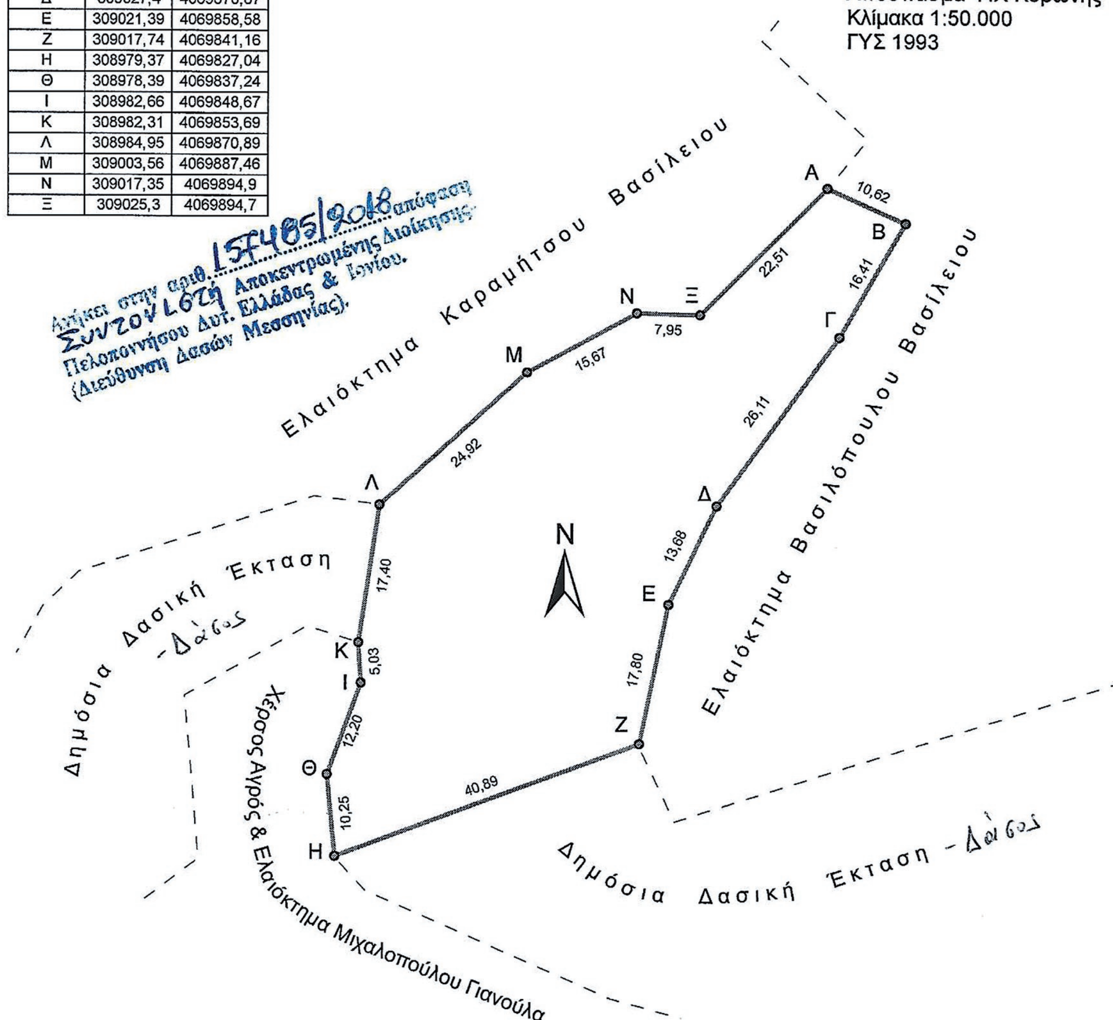

Καλαμάτα 6/6/2018
Ο Συντάκτης
ΤΥ
Κυριακόπουλος Βασίλειος
Δασοπόνος

Καλαμάτα 18/6/2018
Ο Δασάρχης Καλαμάτας
ΤΥ
Κατσίποδας Σπύρος
Δασολόγος

Καλαμάτα 25/6/2018
Ο Δ/ντης Δασών Μεσ/νιας
ΤΥ
Γεώργιος Σωτηρόπουλος
Δασολόγος

Πάτρα 27/7/2018
Ο Συντονιστής
Αποκεντρωμένης Διοίκησης
Πελ/σου Δυτικής Ελλάδας & Ιονίου
ΤΥ
Παπαθεοδώρου Νικόλαος



ΕΘΝΙΚΟ ΤΥΠΟΓΡΑΦΕΙΟ

Το Εθνικό Τυπογραφείο αποτελεί δημόσια υπηρεσία υπαγόμενη στο Υπουργείο Διοικητικής Ανασυγκρότησης και έχει την ευθύνη τόσο για τη σύνταξη, διαχείριση, εκτύπωση και κυκλοφορία των Φύλλων της Εφημερίδας της Κυβερνήσεως (ΦΕΚ), όσο και για την κάλυψη των εκτυπωτικών - εκδοτικών αναγκών του δημοσίου και του ευρύτερου δημόσιου τομέα (ν. 3469/2006/Α΄ 131 και π.δ. 29/2018/Α΄58).

1. ΦΥΛΛΟ ΤΗΣ ΕΦΗΜΕΡΙΔΑΣ ΤΗΣ ΚΥΒΕΡΝΗΣΕΩΣ (ΦΕΚ)

• Τα **ΦΕΚ σε ηλεκτρονική μορφή** διατίθενται δωρεάν στο **www.et.gr**, την επίσημη ιστοσελίδα του Εθνικού Τυπογραφείου. Όσα ΦΕΚ δεν έχουν ψηφιοποιηθεί και καταχωριστεί στην ανωτέρω ιστοσελίδα, ψηφιοποιούνται και αποστέλλονται επίσης δωρεάν με την υποβολή αίτησης, για την οποία αρκεί η συμπλήρωση των αναγκαίων στοιχείων σε ειδική φόρμα στον ιστότοπο www.et.gr.

• Τα **ΦΕΚ σε έντυπη μορφή** διατίθενται σε μεμονωμένα φύλλα είτε απευθείας από το Τμήμα Πωλήσεων και Συνδρομητών, είτε ταχυδρομικά με την αποστολή αιτήματος παραγγελίας μέσω των ΚΕΠ, είτε με ετήσια συνδρομή μέσω του Τμήματος Πωλήσεων και Συνδρομητών. Το κόστος ενός ασπρόμαυρου ΦΕΚ από 1 έως 16 σελίδες είναι 1,00 €, αλλά για κάθε επιπλέον οκτασέλιδο (ή μέρος αυτού) προσαυξάνεται κατά 0,20 €. Το κόστος ενός έγχρωμου ΦΕΚ από 1 έως 16 σελίδες είναι 1,50 €, αλλά για κάθε επιπλέον οκτασέλιδο (ή μέρος αυτού) προσαυξάνεται κατά 0,30 €. Το τεύχος Α.Σ.Ε.Π. διατίθεται δωρεάν.

• **Τρόποι αποστολής κειμένων προς δημοσίευση:**

Α. Τα κείμενα προς δημοσίευση στο ΦΕΚ, από τις υπηρεσίες και τους φορείς του δημοσίου, αποστέλλονται ηλεκτρονικά στη διεύθυνση **webmaster.et@et.gr** με χρήση προηγμένης ψηφιακής υπογραφής και χρονοσήμανσης.

Β. Κατ’ εξαίρεση, όσοι πολίτες δεν διαθέτουν προηγμένη ψηφιακή υπογραφή μπορούν είτε να αποστέλλουν ταχυδρομικά, είτε να καταθέτουν με εκπρόσωπό τους κείμενα προς δημοσίευση εκτυπωμένα σε χαρτί στο Τμήμα Παραλαβής και Καταχώρισης Δημοσιευμάτων.

• Πληροφορίες, σχετικά με την αποστολή/κατάθεση εγγράφων προς δημοσίευση, την ημερήσια κυκλοφορία των Φ.Ε.Κ., με την πώληση των τευχών και με τους ισχύοντες τιμοκαταλόγους για όλες τις υπηρεσίες μας, περιλαμβάνονται στον ιστότοπο (www.et.gr). Επίσης μέσω του ιστότοπου δίδονται πληροφορίες σχετικά με την πορεία δημοσίευσης των εγγράφων, με βάση τον Κωδικό Αριθμό Δημοσιεύματος (ΚΑΔ). Πρόκειται για τον αριθμό που εκδίδει το Εθνικό Τυπογραφείο για όλα τα κείμενα που πληρούν τις προϋποθέσεις δημοσίευσης.

2. ΕΚΤΥΠΩΤΙΚΕΣ - ΕΚΔΟΤΙΚΕΣ ΑΝΑΓΚΕΣ ΤΟΥ ΔΗΜΟΣΙΟΥ

Το Εθνικό Τυπογραφείο ανταποκρινόμενο σε αιτήματα υπηρεσιών και φορέων του δημοσίου αναλαμβάνει να σχεδιάσει και να εκτυπώσει έντυπα, φυλλάδια, βιβλία, αφίσες, μπλοκ, μηχανογραφικά έντυπα, φακέλους για κάθε χρήση, κ.ά.

Επίσης σχεδιάζει ψηφιακές εκδόσεις, λογότυπα και παράγει οπτικοακουστικό υλικό.

Ταχυδρομική Διεύθυνση: Καποδιστρίου 34, τ.κ. 10432, Αθήνα

ΤΗΛΕΦΩΝΙΚΟ ΚΕΝΤΡΟ: 210 5279000 - fax: 210 5279054

ΕΞΥΠΗΡΕΤΗΣΗ ΚΟΙΝΟΥ
Πωλήσεις - Συνδρομές: (Ισόγειο, τηλ. 210 5279178 - 180)
Πληροφορίες: (Ισόγειο, Γρ. 3 και τηλεφ. κέντρο 210 5279000)
Παραλαβή Δημ. Ύλης: (Ισόγειο, τηλ. 210 5279167, 210 5279139)

Ωράριο για το κοινό: Δευτέρα ως Παρασκευή: 8:00 - 13:30

Ιστότοπος: **www.et.gr**

Πληροφορίες σχετικά με την λειτουργία του ιστότοπου: **helpdesk.et@et.gr**

Αποστολή ψηφιακά υπογεγραμμένων εγγράφων προς δημοσίευση στο ΦΕΚ: **webmaster.et@et.gr**

Πληροφορίες για γενικό πρωτόκολλο και αλληλογραφία: **grammateia@et.gr**

Πείτε μας τη γνώμη σας,

για να βελτιώσουμε τις υπηρεσίες μας, συμπληρώνοντας την ειδική φόρμα στον ιστότοπό μας.

